

**UCHWAŁA NR XI/57/2015
RADY GMINY JASŁO**

z dnia 21 lipca 2015 r.

w sprawie ustalenia przebiegu drogi gminnej Nr 113358R Szebnie Sadebrza w miejscowości Szebnie

Na podstawie art. 18 ust. 2 pkt 15 ustawy z dnia 8 czerwca 1990 r. o samorządzie gminnym (t.j. Dz.U. z 2013r. poz. 594 ze zm.) oraz art. 7 ust.3 ustawy z dnia 21 marca 1985r. o drogach publicznych (t.j. Dz. U. z 2013r. poz. 260 ze zm.) Rada Gminy Jasło uchwała co następuje:

§ 1. Ustala się przebieg drogi gminnej Nr 113358R Szebnie Sadebrza w miejscowości Szebnie zgodnie z załącznikiem do niniejszej uchwały

§ 2. Wyznaczenie uchwały powierza się Wójtowi Gminy Jasło

§ 3. Uchwała wchodzi w życie po upływie 14 dni od ogłoszenia w Dzienniku Urzędowym Województwa Podkarpackiego

Przewodniczący Rady Gminy
Jasło

Józef Dzedzic


MAPA Z PROJEKTEM PODZIAŁU NIERUCHOMOŚCI

Podział działki nr 1594 na nowe działki nr 1594/1 i 1594/2

Skala 1:2000

WYKAZ ZMIAN GRUNTOWYCH

STAN DOTYCHCZASOWY						STAN NOWY						
Nr rej	Właściciel	Nr działki	Użytek klasa	Powierzchnia			Nr działki	Użytek klasa	Powierzchnia			Uwagi
				ha	a	m ²			ha	a	m ²	
943	GMINA JASŁO KW 42589	1594	dr	0	36	56	1594/1	RII	0	03	41	
							Razem:		0	03	41	
							1594/2	dr	0	33	15	
							Razem:		0	33	15	
Ogółem:				0	36	56	Ogółem :		0	36	56	

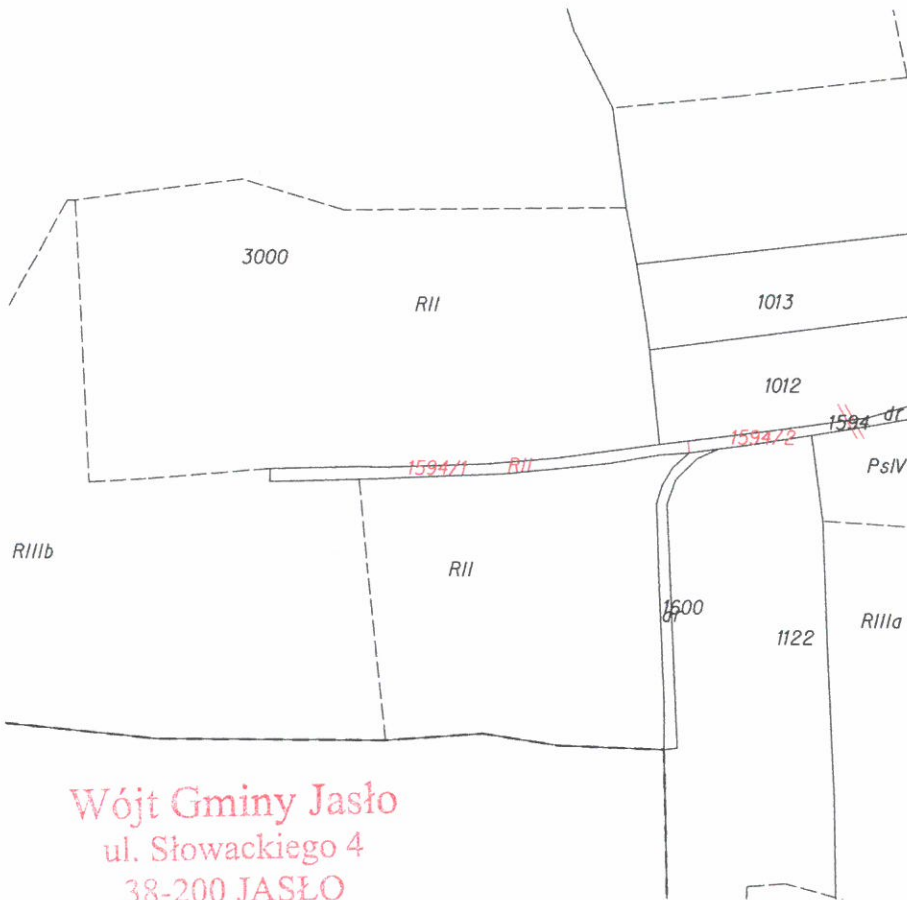

Wójt Gminy Jasło
ul. Słowackiego 4
38-200 JASŁO

Niniejszy projekt podziału nieruchomości został zatwierdzony

decyzją Wójta Gminy Jasło

Z dnia 20.04.2015 Nr. G/PI. 6831.3.2015

Z up. Wójta
Ryszard Olbrot
Gierownik Referatu Gospodarkę
Przestrzenną i Infrastrukturę

Jasło, dnia 07.04.2015 r.

Poświadczam, że niniejszy dokument został opracowany w wyniku prac geodezyjnych i kartograficznych, których rezultaty zawiera operat techniczny wpisany do ewidencji materiałów państwowego zasobu geodezyjnego i kartograficznego	
Organ prowadzący państwowego zasobu geodezyjnego i kartograficznego	STAROSTA JASIELSKI
Identyfikator ewidencyjny materiału zasobu-operatu technicznego	P.1805.2015.766
Data wpisania operatu technicznego do ewidencji materiałów zasobu	13. KW. 2015
Imię, nazwisko i podpis osoby reprezentującej organ	inż. Beata Matyszek GEODETA POWIATOWY

Naczelnik Wydziału Geodezji, Katastru i Nieruchomości

6640.155.2015

L.ks. rob.19114/15/2015

Pomiary na gruncie dokonał i mapę niniejszą sporządził:

GEODETA UPRAWNIENY

inż. Krzysztof Ślawski

Nr upr. 19114

tel. 509 528 460, 013 44 893 94